




PIANO PRIMO
 SC 1:50
 M2 LORDI 111.78

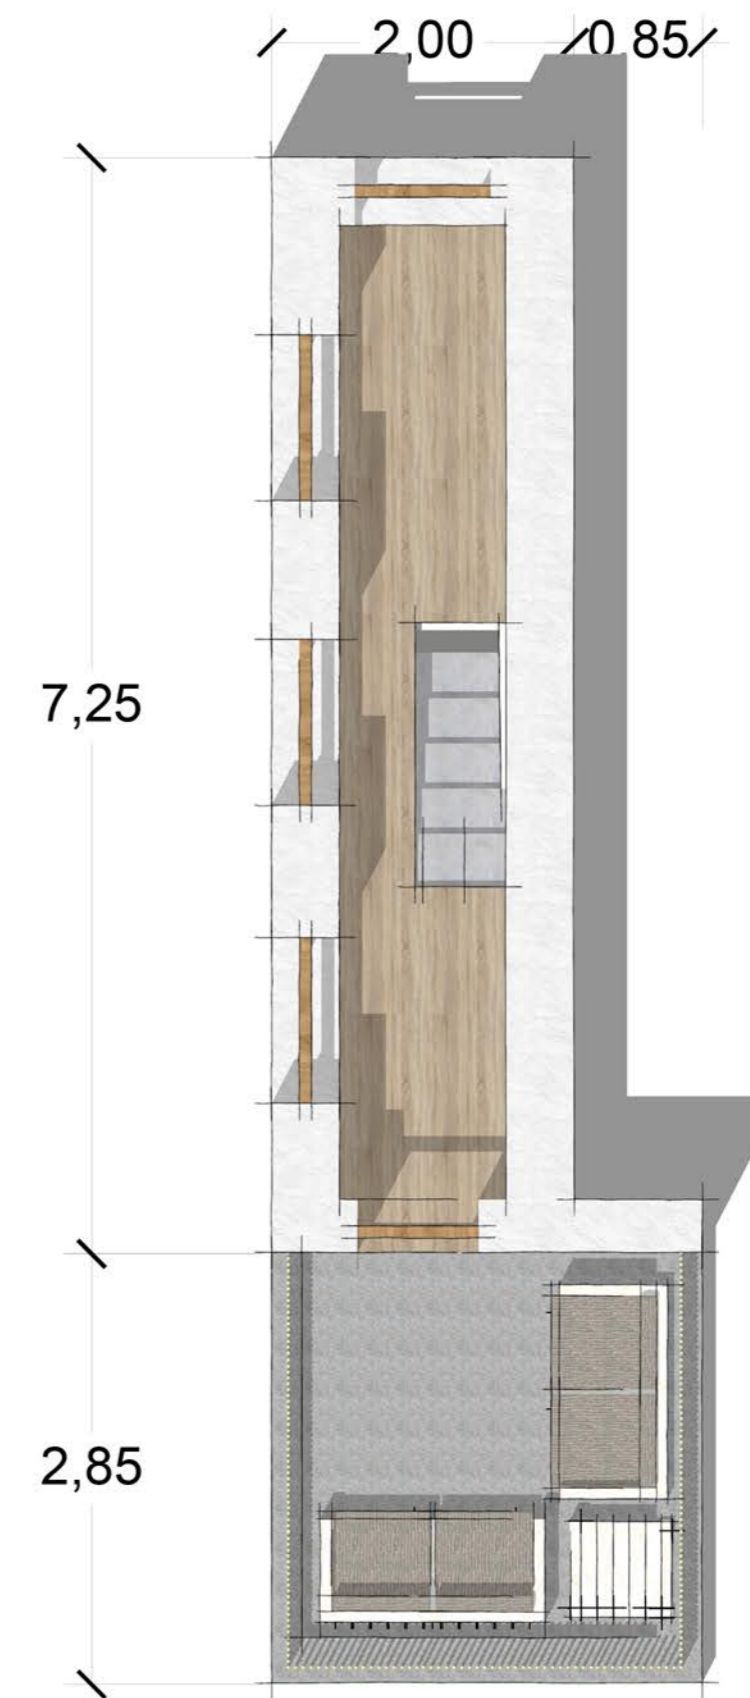

PIANO SECONDO
 SC 1:50
 M2 LORDI 14.50

